
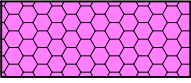
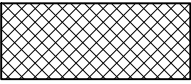


LEGENDA MATERIÁLŮ:

	TI - EPSg, $\lambda_{\max}=0,033$ W/mK
	TI - COMPACFOAM, $\lambda=0,038$ W/mK
	Pórobetonové zdivo YTONG P2-500
	Železobeton
	Oμίtka
	Dřevěné prvky
	Konstrukční desky na bázi dřeva - desky OSB4
	Nízkoexpanzní montážní pěna
	Hlavní vzduchotěsnící vrstva (HVV)

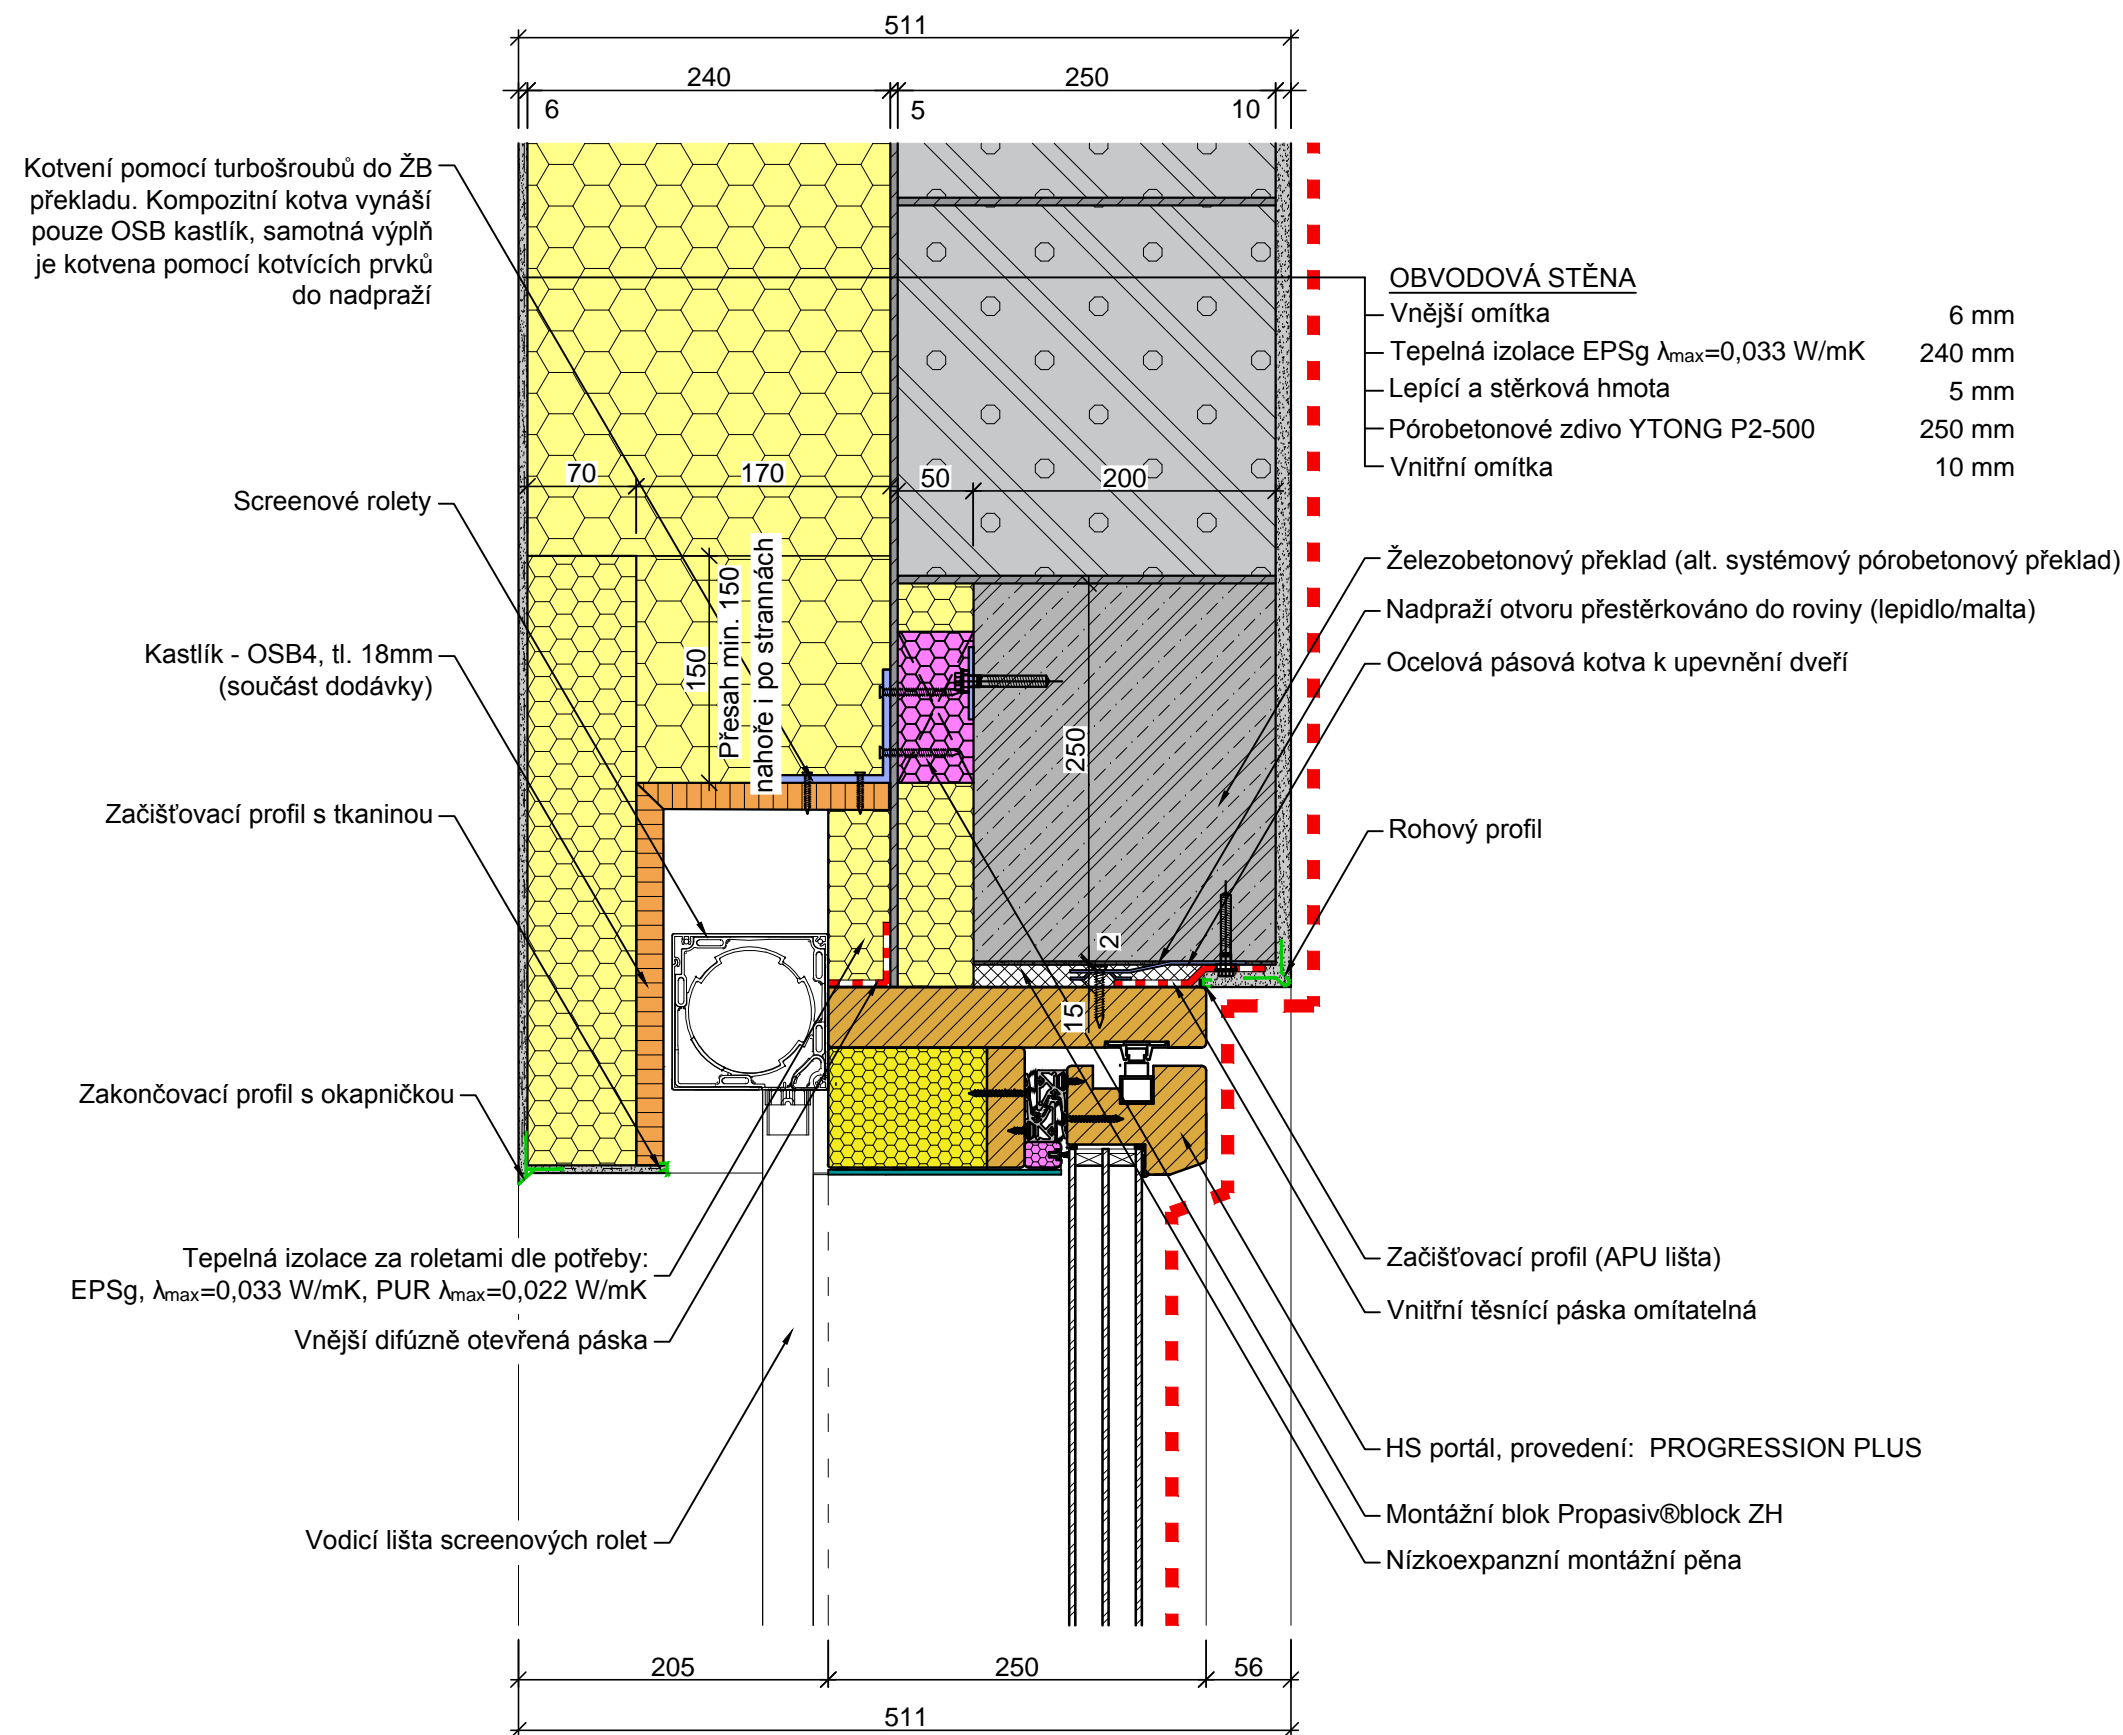

POZNÁMKA:

Kotvení a stavební připravenost dle ČSN 74 6077. Použité prvky a materiály jsou pouze informativní - konkrétní řešení je potřeba posoudit pro splnění technických požadavků norem.

DOPORUČENÉ HODNOTY OKEN PRO PD:

Součinitel prostupu tepla okna U_w :	$< 0,8$ W/(m ² K)
Propustnost slunečního záření g :	$> 0,5$ (tj. 50%)
Součinitel prostupu tepla zasklení U_g :	$\leq 0,7$ W/(m ² K)
Osazené okno $U_{w,eff}$:	$\leq 0,85$ W/(m ² K)