
CENTRUM PASIVNÍHO DOMU

MASIVNÍ KONSTRUKCE - VÁPENOPÍSKOVÁ CIHLA / ETICS

Okno v místě parapetu

MvK-41-001x	rev 09/14	M 1:5

Autor detailu: J. Hazucha, J. Bárta

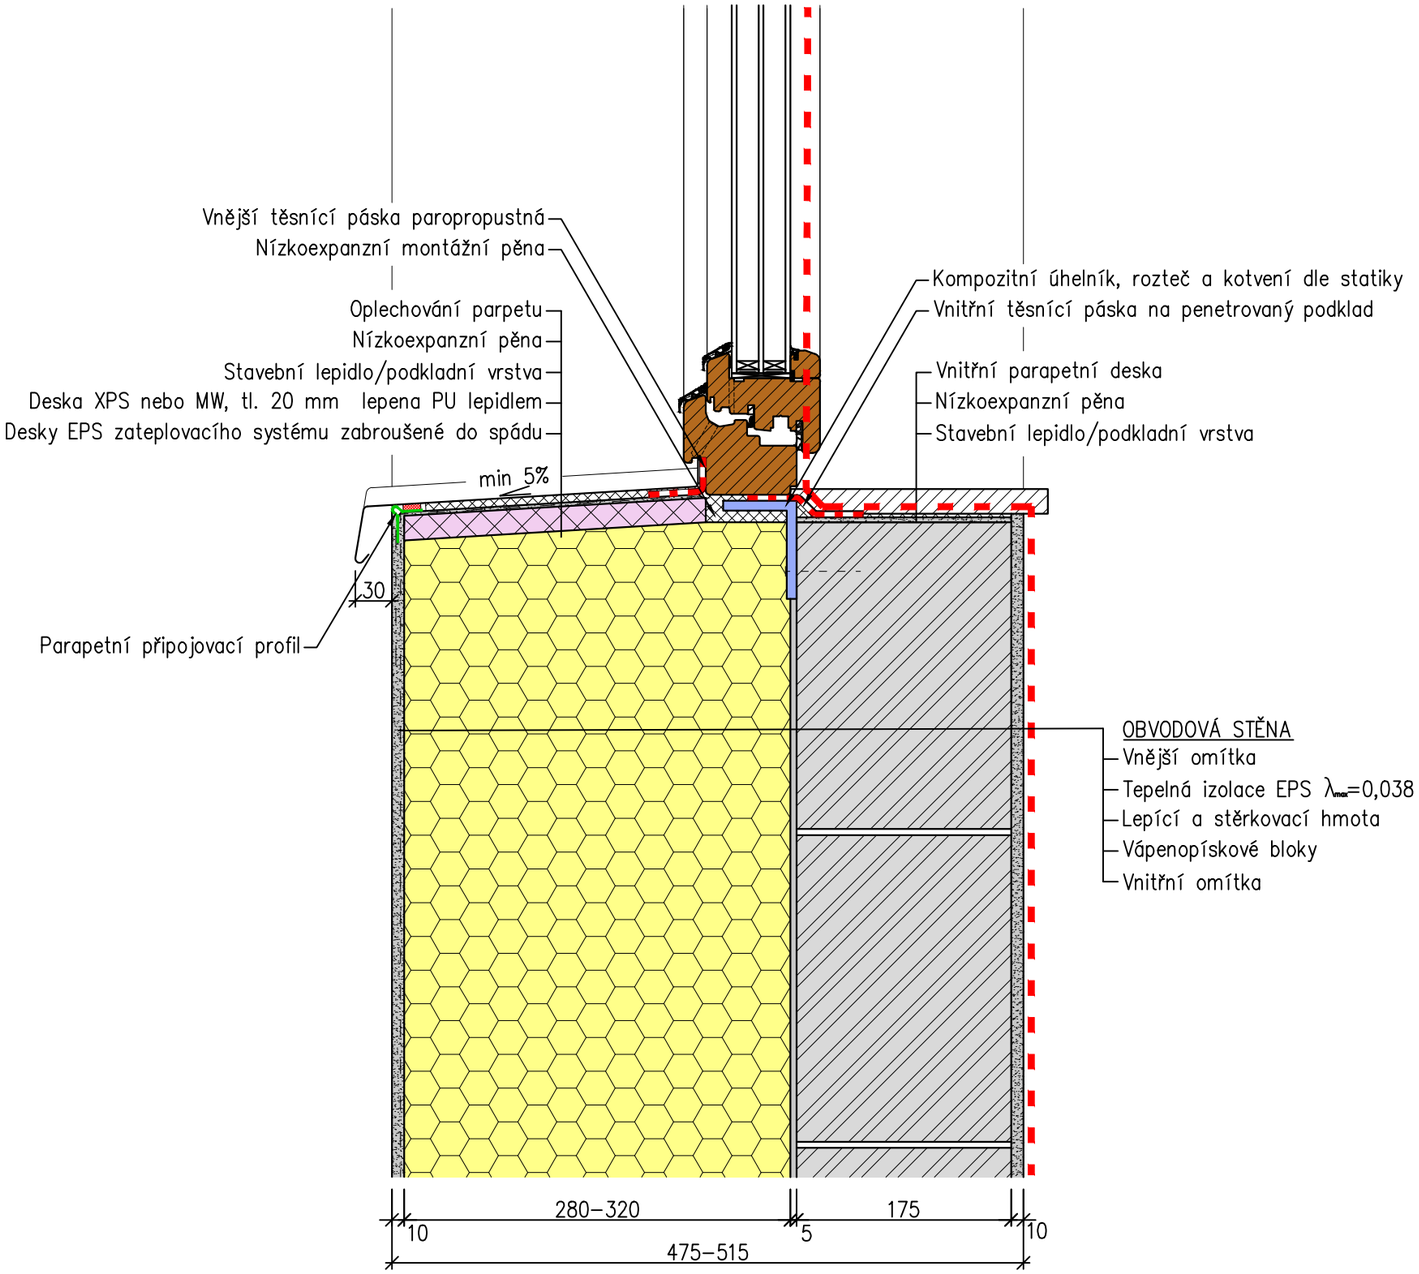

OBVODOVÁ STĚNA

Vnější omítka	10 mm
Tepelná izolace EPS λ_{mod}=0,038 W/mK	280–320 mm
Lepící a stěrkovací hmota	5 mm
Vápenopískové bloky	175 mm
Vnitřní omítka	10 mm

LEGENDA MATERIÁLŮ:

- TI – EPS
- TI – XPS
- Vápenopískové bloky
- Omítka
- Dřevěné prvky
- Nízkoexpanzní montážní pěna
- Hlavní vzduchotěsnící vrstva (HVV)