CENTRUM PASIVNÍHO DOMU

MASIVNÍ KONSTRUKCE - VÁPENOPÍSKOVÁ CIHLA / ETICS

Okno Slavona Progression v místě nadpraží, předsazená montáž

MvK-43-001x	06/15	M 1:5
Autor detailu: L. Hrubý		

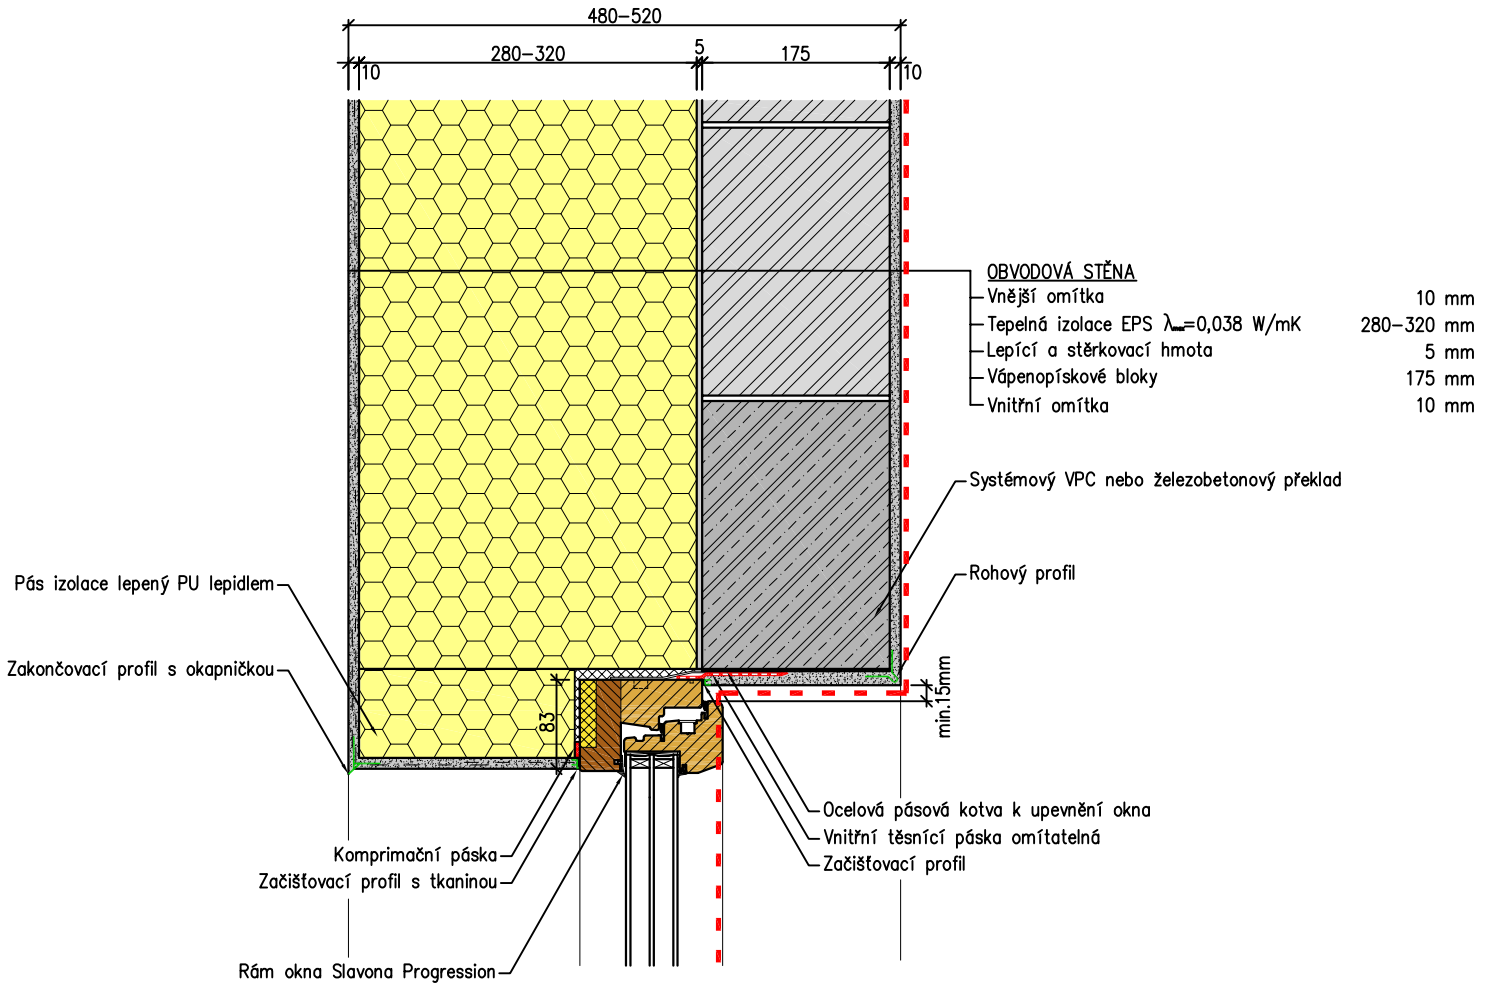

LEGENDA MATERIÁLŮ:

- TI – EPS
- Vápenopískové bloky
- Omítka
- Železobeton
- Nízkoexpanzní montážní pěna
- Hlavní vzduchotěsnící vrstva (HVV)