


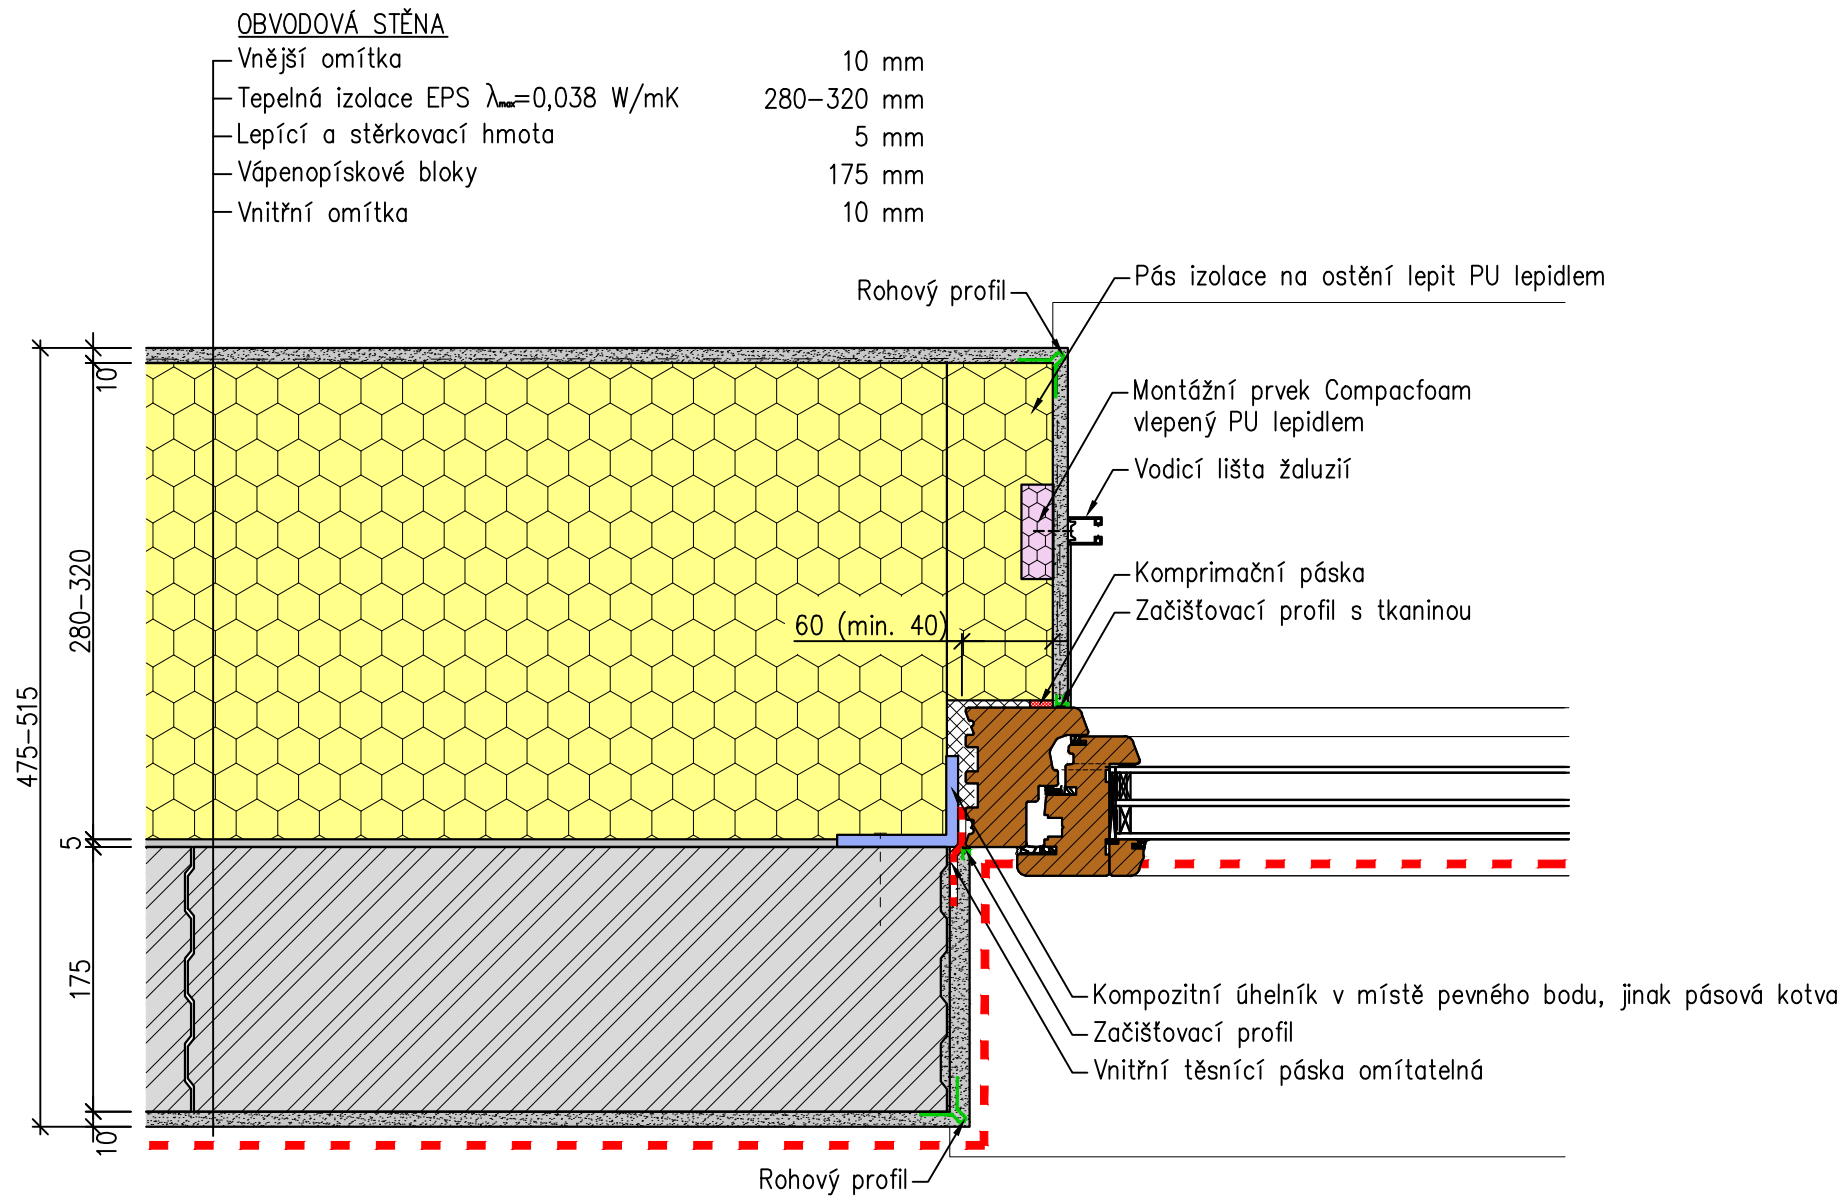

LEGENDA MATERIÁLŮ:

- TI – EPS
- Vápenopískové bloky
- Omítka
- Dřevěné prvky
- Nízkoexpanzní montážní pěna
- Hlavní vzduchotěsnicí vrstva (HVV)